

# UCHWAŁA Nr LI/245/06

## Rady Gminy Przasnysz z dnia 3 października 2006r

zmieniająca uchwałę Rady Gminy Przasnysz Nr XXIX/143/05 z dnia 24 lutego 2005r w sprawie przystąpienia do sporządzenia zmian miejscowego planu zagospodarowania przestrzennego Gminy Przasnysz.

Na podstawie art. 18, ust.2, pkt 5 ustawy z dnia 8 marca 1990r o samorządzie gminnym (Dz.U. z 2001r, Nr 142,poz.1591 z późn. zm) oraz art. 14 ust. 1,2,4 i 5 w związku z art. 27 ustawy z dnia 7 marca 2003r o planowaniu i zagospodarowaniu przestrzennym(Dz. U. Nr 80, poz. 717 z późn.zm.) Rada Gminy uchwała, co następuje:

### § 1.

W Uchwale Ne XXIX/143/05 Rady Gminy Przasnysz z dnia 24 lutego 2005r w sprawie przystąpienia do sporządzenia zmian miejscowego planu zagospodarowania przestrzennego Gminy Przasnysz § 1 i 3 otrzymują brzmienie:

„ § 1. Przystąpić do sporządzenia zmian miejscowego planu zagospodarowania przestrzennego Gminy Przasnysz uchwalonego Uchwałą Nr XV/83/2003r Rady gminy Przasnysz z dnia 30 grudnia 2003r, ogłoszonego w Dzienniku Urzędowym Woj. Mazowieckiego Nr 10, poz. 428 z dnia 16 stycznia 2004r w n/w miejscowościach

#### 1. Bartniki

- tereny oznaczone literami kompleks I ( A B C D E F ) zgodnie z załącznikiem graficznym nr 1
- tereny oznaczone literami kompleks II ( A1 B1 C D ) zgodnie z załącznikiem graficznym nr 1

#### 2. Emowo - Bogate

- tereny oznaczone literami kompleks I (A ,B, C1, D1) zgodnie z załącznikiem graficznym nr 2 - teren Emowo,
- tereny oznaczone literami kompleks I ( A B1 E1 F1 C1 D ) zgodnie z załącznikiem graficznym nr 2 - teren Bogate,
- tereny oznaczone literami kompleks II ( A B1 E E1 F1 G1 H1 I1 C1 D) zgodnie z załącznikiem graficznym nr 2 - teren Bogate,

#### 3. Bogate

- tereny oznaczone literami kompleks III ( A1 B C1) zgodnie z załącznikiem graficznym nr 3
- tereny oznaczone literami kompleks IV ( A B C1 D1 E F ) zgodnie z załącznikiem graficznym nr 3
- tereny oznaczone literami kompleks V( A B C D ) zgodnie z załącznikiem graficznym nr 3

#### **4. Dobrzankowo**

- tereny oznaczone literami kompleks I ( A B1 C1 E1 F1 D ) zgodnie z załącznikiem graficznym nr 4
- tereny oznaczone literami kompleks II (A,B1,C1,D ) zgodnie z załącznikiem graficznym nr 5
- tereny oznaczone literami kompleks III ( A B C D E F G H I J K ) zgodnie z załącznikiem graficznym nr 5

#### **5. Grabowo**

- tereny oznaczone literami A B1 C1 G1 H1 D E F zgodnie z załącznikiem graficznym nr 6

#### **6. Helenowo Nowe**

- tereny oznaczone literami kompleks I ( A B1 C D E F G H I J K ) zgodnie z załącznikiem graficznym nr 7
- tereny oznaczone literami kompleks II ( A1 B C D1) zgodnie z załącznikiem graficznym nr 7

#### **7. Helenowo Stare**

- tereny oznaczone literami A B C D E zgodnie z załącznikiem graficznym nr 8

#### **8. Karwacz**

- tereny oznaczone literami kompleks I (A B C1 D1) zgodnie z załącznikiem graficznym nr 9
- tereny oznaczone literami kompleks II (A B1 C D) zgodnie z załącznikiem graficznym nr 9
- tereny oznaczone literami kompleks III ( C1 D E F1 F2 F3 G H I ) zgodnie z załącznikiem graficznym nr 9
- tereny oznaczone literami kompleks IV ( A1 B C D E1 F1 F2 F3 F4 F5 ) zgodnie z załącznikiem graficznym nr 9

#### **9. Klewki**

- tereny oznaczone literami kompleks I ( A B C1 E1 D ) zgodnie z załącznikiem graficznym nr 10
- tereny oznaczone literami kompleks II ( E F G H I J K L M N O P R1 S1 T1 U1 W1 ) zgodnie z załącznikiem graficznym nr 10
- tereny oznaczone literami kompleks III ( A B C D1 E1 F1 ) zgodnie z załącznikiem graficznym nr 10

#### **10. Kijewice**

- tereny oznaczone literami A1 B1 C1 D1 E F G zgodnie z załącznikiem graficznym nr 11

#### **11. Stara Krępa**

- tereny oznaczone literami kompleks I ( A1 B C D1) zgodnie z załącznikiem graficznym nr 12
- tereny oznaczone literami kompleks II ( A B C D1 E1 F1 ) zgodnie z załącznikiem graficznym nr 12

## 12. Leszno

- tereny oznaczone literami kompleks I ( A1 B C D1) zgodnie z załącznikiem graficznym nr 13
- tereny oznaczone literami kompleks II ( A B C D) zgodnie z załącznikiem graficznym nr 14
- tereny oznaczone literami kompleks III( A B C D) zgodnie z załącznikiem graficznym nr 14
- tereny oznaczone literami kompleks IV ( A B C D) zgodnie z załącznikiem graficznym nr 14
- tereny oznaczone literami kompleks V ( A B C D E F G H I J) zgodnie z załącznikiem graficznym nr 14
- tereny oznaczone literami kompleks VI ( A C D E F B ) zgodnie z załącznikiem graficznym nr 14

## 13. Mchowo

- tereny oznaczone literami kompleks I ( A B1 C1 D ) zgodnie z załącznikiem graficznym nr 15
- tereny oznaczone literami kompleks II ( A B C D E1 F1 H ) zgodnie z załącznikiem graficznym nr 15

## 14. Fijałkowo

- tereny oznaczone literami kompleks I ( A1 B1 C D ) zgodnie z załącznikiem graficznym nr 16
- tereny oznaczone literami kompleks II ( A B C D ) zgodnie z załącznikiem graficznym nr 16

## 15. Obręb

- tereny oznaczone literami A B C D E F G H zgodnie z załącznikiem graficznym nr 17

## 16. Oględa

- tereny oznaczone literami A B C D zgodnie z załącznikiem graficznym nr 18

## 17. Sierakowo

- tereny oznaczone literami kompleks II ( A B C1 D1 E1) zgodnie z załącznikiem graficznym nr 19
- tereny oznaczone literami kompleks IV (A B1 B2 C1 C2 D ) zgodnie z załącznikiem graficznym nr 20
- tereny oznaczone literami A B1 C1 zgodnie z załącznikiem graficznym nr 21

## 18. Szła

- tereny oznaczone literami kompleks I ( A1 B1 C D ) zgodnie z załącznikiem graficznym nr 22
- tereny oznaczone literami kompleks II ( A B C D E F G H ) zgodnie z załącznikiem graficznym nr 23

## 19. Wielodróż

- tereny oznaczone literami kompleks I ( A B C D ) zgodnie z załącznikiem graficznym nr 24
- tereny oznaczone literami kompleks II ( A B C D E F G1 I1 G2 H ) zgodnie z

- załącznikiem graficznym nr 24  
- tereny oznaczone literami kompleks III ( A B C D E F ) zgodnie z  
załącznikiem graficznym nr 24

**20. Zakocie**

- tereny oznaczone literami A B C D zgodnie z  
załącznikiem graficznym nr 25

„§ 3 . Granice obszaru objętego zmianą miejscowego planu zostały określone w załącznikach graficznych od nr 1 do nr 25 i stanowią integralną część niniejszej Uchwały”,

§ 2

Wykonanie uchwały powierza się Wójtowi Gminy

§ 3.

Uchwała wchodzi w życie z dniem podjęcia.

PRZEWODNICZĄCY  
RADY GMINY PRZASNISZ  
*Marcel Bober*  
Marcel Bober

## UZASADNIENIE

do uchwały Rady Gminy Przasnysz  
Nr LI/245/06 z dnia 3 października 2006 r.


Rada Gminy Przasnysz uchwałą Nr XXIX/143/05 z dnia 24 lutego 2005 roku przystąpiła do sporządzenia zmian miejscowego planu zagospodarowania przestrzennego. Granice obszarów objętych zmianą zostały określone w 29 załącznikach graficznych do w/w uchwały. Obszary te wyznaczono na terenach obrębów ewidencyjnych 20 miejscowości gminnych.

Zakres nowego opracowania określony został przez art. 15 ustawy o planowaniu i zagospodarowaniu przestrzennym. Granice obszarów określiła Rada Gminy po rozpatrzeniu wniosków o zmianę planu, złożonych przez właścicieli nieruchomości, jak również po dokonaniu własnych analiz dotyczących uwarunkowań i kierunków polityki przestrzennej Gminy. Należy podkreślić, że granice obszarów wskazanych w uchwale z 2005 r. wykraczały niejednokrotnie poza zakres zainteresowania zmianą planu samych właścicieli nieruchomości.

W trakcie prac zespołu urbanistów opracowujących zmiany planu przestrzennego Gminy ujawnił się problem braku map zasadniczych w skali 1:1000 dla części terenów wskazanych w w/w uchwale. Wykonanie brakujących map, głównie dla terenów niezainwestowanych (gruntów ornych) wiązałoby się z dodatkowymi kosztami dla Gminy.

Na wniosek Wójta, celowość poniesienia tych kosztów rozpatrywała Rada Gminy. Poddano ponownej analizie wcześniej wskazane obszary opracowania. W jej wyniku ustalono, że należy zmniejszyć powierzchnię obszarów wskazanych w uchwale z 2005 r. Zakres zmniejszenia został pokazany na mapkach stanowiących załączniki do niniejszej uchwały linią przerywaną. Obszary pozostawione do opracowania - zostały zaznaczone linią ciągłą. Pomimo zmniejszenia obszarów objętych zmianą planu wszystkie wnioski właścicieli nieruchomości zostały uwzględnione

W/w zmiana nie ogranicza możliwości rozwojowych Gminy. Zmiana ta jedynie racjonalizuje gospodarowanie przestrzenią a także przeciwdziała przenoszeniu się osadnictwa na obszary trudne do obsługi lub wymagające znacznych nakładów dla jej zapewnienia.

PRZEWODNICZĄCY  
RADY GMINY PRZASNYSZ  
  
Marien Baber




# BARTNIKI

## ZAAŁĄCZNIK NR 1

DO UCHWAŁY RADY GMINY  
PRZASNYSZ NR LI/245/06  
Z DNIA 3.10.2006r.

PRZEWODNICZĄCY  
RADY GMINY PRZASNYSZ

*Marian Dober*  
Marian Dober

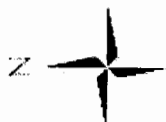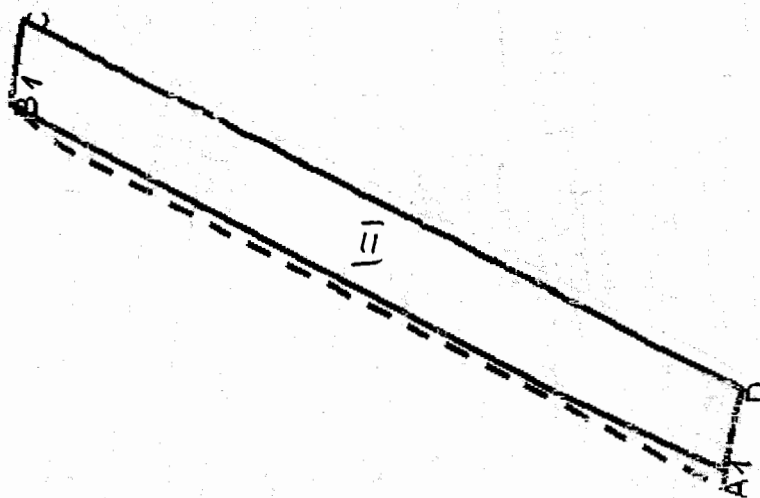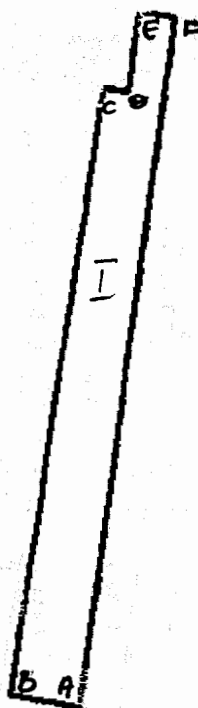

### Legenda

□ Obszar do opracowania mpzp, zgodnie z niniejszą Uchwałą

□ Obszar wskazany do opracowania mpzp wg Uchwały nr XXXIX/143/05, zgodnie z niniejszą Uchwałą wyłączonej




# EMOWO BOGATE

## ZAŁĄCZNIK NR 2

DO UCHWAŁY RADY GMINY PRZASNYSZ  
NR LI/245/06 Z DNIA 3.10.2006r.

PRZEWODNICZĄCY  
RADY GMINY PRZASNYSZ  
*M. Doberski*  
Marek Doberski

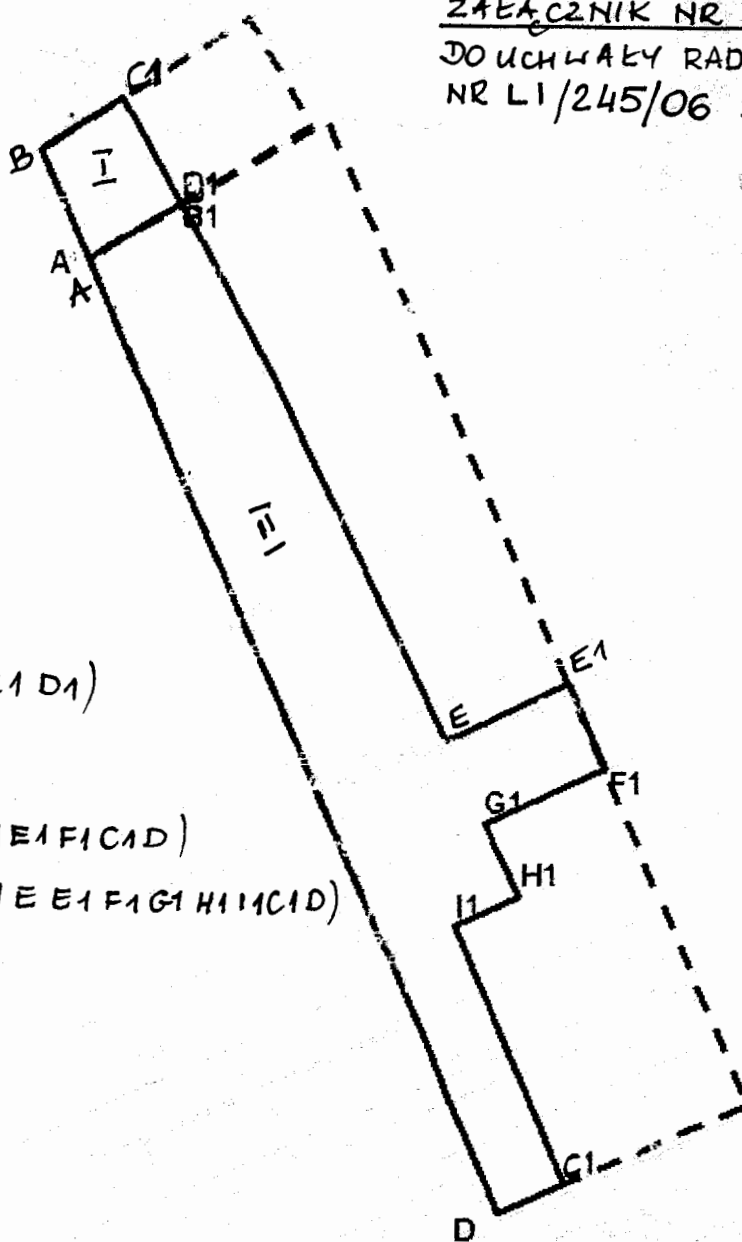



### EMOWO

kompleks I (A B C1 D1)

### BOGATE

kompleks I (A B1 E1 F1 C1 D)

kompleks II (A B1 E1 F1 G1 H1 C1 D)

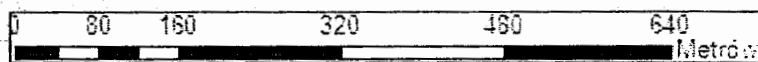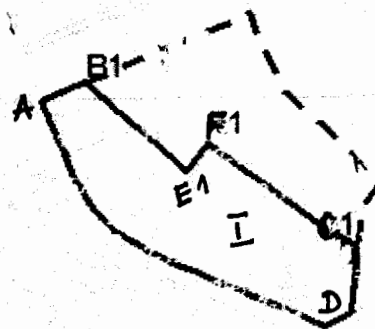

### Legenda

- Obszar wskazany do opracowania mpzp wg Uchwały nr XXXIX/143/05 zgodnie z niniejszą Uchwałą wyłączonej
- Obszar do opracowania mpzp zgodnie z niniejszą Uchwałą

BOGATE

ZAKŁĄCZNIK NR 3



DO UCHWAŁY RADY GMINY PRZASNYSZ  
NR LI/245/06 Z DNIA 3.10.2006

PRZEWODNICZĄCY  
RADY GMINY PRZASNYSZ  
*Mudor*  
Marian Gobar



Obszar do opracowania mpzp, zgodnie z niniejszą Uchwałą  
Obszar wskazany do opracowania mpzp wg Uchwały nr XXXIX/143/05, zgodnie z niniejszą Uchwałą wyłączonej

**Legenda**

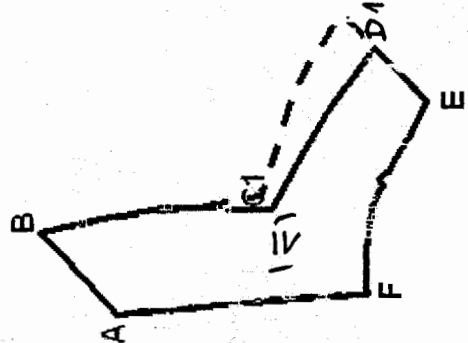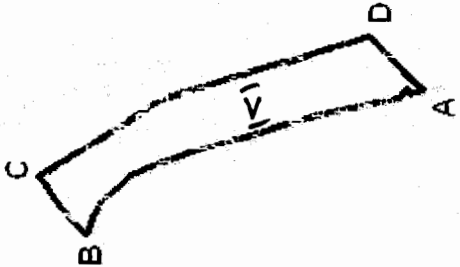




# DOBRZANKOWO

## ZAŁĄCZNIK NR 4

DO UCHWAŁY RADY GMINY PRZASNYSZ  
NR LI/245/06 Z DNIA 3.10.2006R

PRZEWODNICZĄCY  
RADY GMINY PRZASNYSZ  
*Marian Bobar*  
Marian Bobar

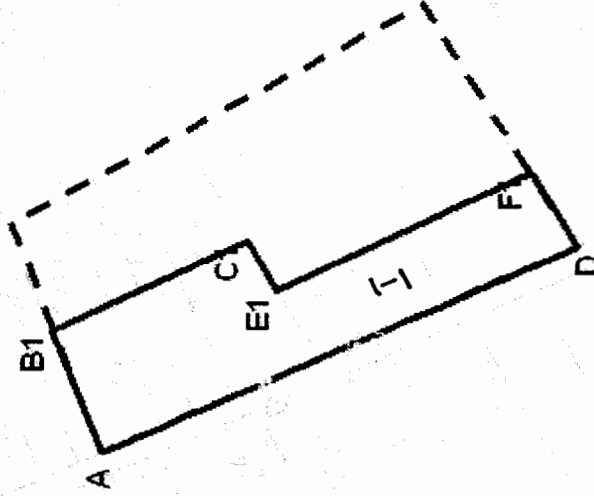

### Legenda


- Obszar do opracowania mpzp, zgodnie z niniejszą Uchwałą
- Obszar wskazany do opracowania mpzp wg Uchwały nr XXXIX/143/05, zgodnie z niniejszą Uchwałą wyłączony

# DOBRZANKOWO

## ZAKŁADNIK NR 5

DO UCHWAŁY RADY GMINY PRZASNYSZ  
NR L1/245/06 Z DNIA 5.10.2006r.

PRZEWOONICZĄCY  
RADY GMINY PRZASNYSZ  
*Marjan Bober*  
Marjan Bober

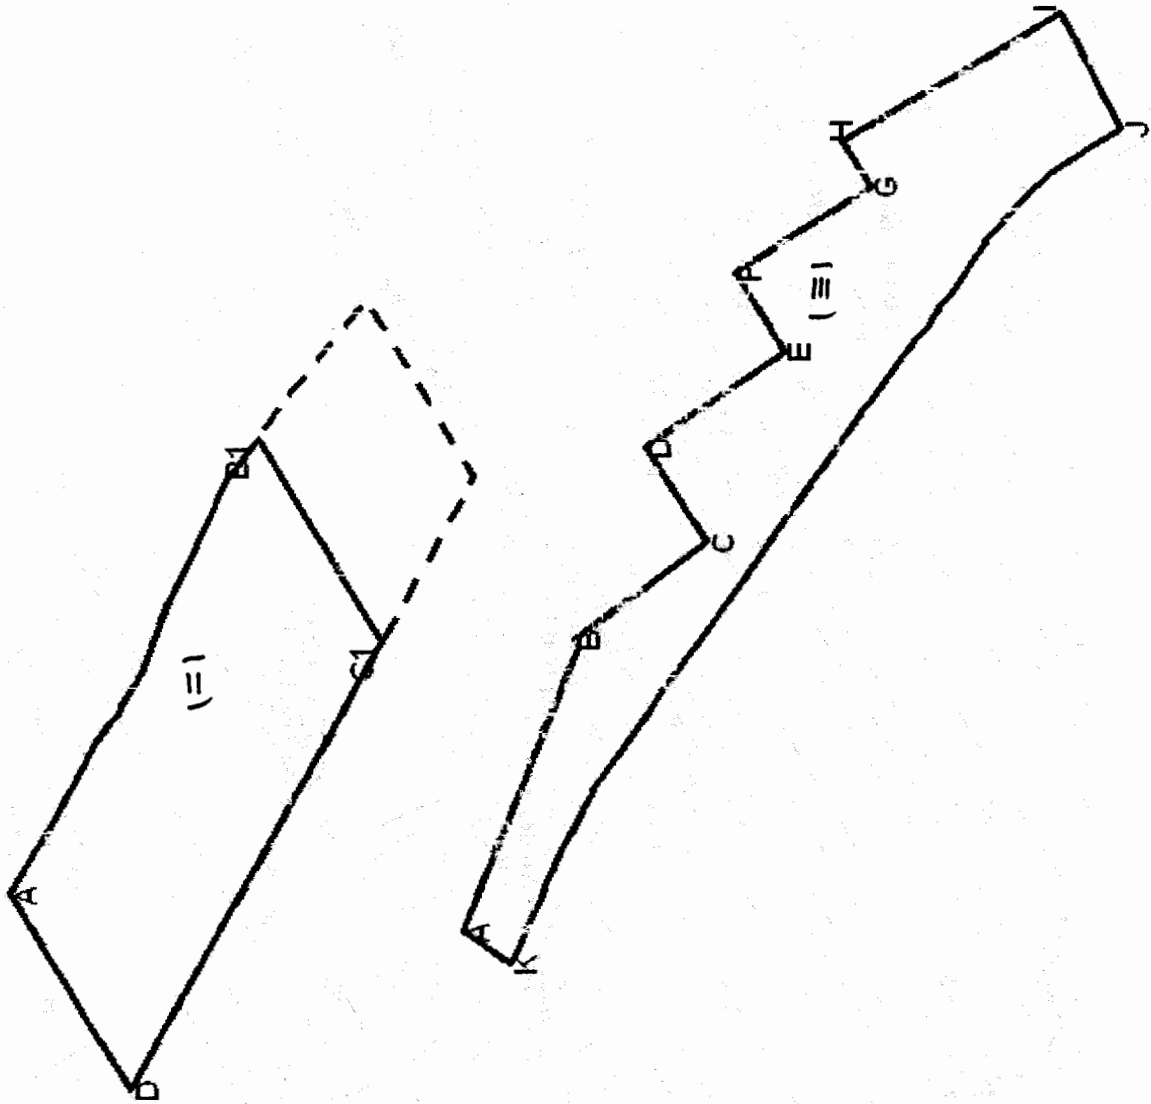

### Legenda

□ Obszar do opracowania mpzp, zgodnie z niniejszą Uchwałą


□ Obszar wskazany do opracowania mpzp wg Uchwały nr XXXIX/143/05, zgodnie z niniejszą Uchwałą wyłączonej

GRABOWO

ZAKŁADNIK NR 6

DO UCHWAŁY RADY GMINY  
PRZASNYSZ NR L/245/06  
Z DNIA 3.10.2006r.

PRZEWODNICZĄCY  
RADY GMINY PRZASNYSZ  
*Marian Gober*  
Marian Gober

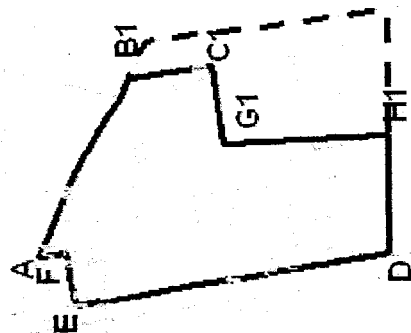

**Legenda**

Obszar do opracowania mpzp, zgodnie z niniejszą Uchwałą


Obszar wskazany do opracowania mpzp wg Uchwały nr XXXIX/143/05, zgodnie z niniejszą Uchwałą wyłączony

# HELENOWO NOWE

## ZAŁĄCZNIK NR 7

DO UCHWAŁY RADY GMINY PRZASNYSZ  
NR LI/245/06 Z DNIA 03.10.2006r

PRZEWOLNICZĄCY  
RADY GMINY PRZASNYSZ  
*Marian Bobek*  
Marian Bobek

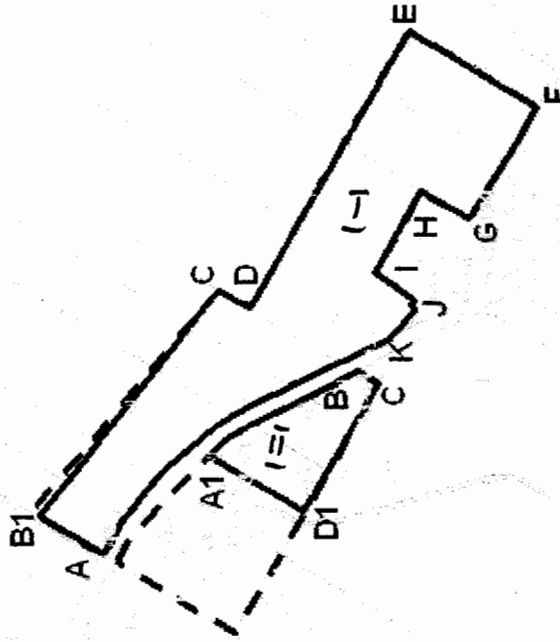

### Legenda

□ Obszar do opracowania mpzp, zgodnie z niniejszą Uchwałą

□ Obszar wskazany do opracowania mpzp wg Uchwały nr XXXIX/143/05, zgodnie z niniejszą Uchwałą wyłączonej

# HELENOWO STARE

## ZALACZNIK NR. 8

DO UCHWAŁY RADY GMINY PRZASZYSZ  
NR LI/245/06 Z DNIA 3.10.2006

PRZEWODNICZĄCY  
RADY GMINY PRZASZYSZ  
*Marian Bober*  
Marian Bober



### Legenda

□ Obszar do opracowania mpzp, zgodnie z niniejszą Uchwałą

□ Obszar wskazany do opracowania mpzp wg Uchwały nr XXXIX/143/05, zgodnie z niniejszą Uchwałą wyłączonej






# KARWACZ

## ZAŁĄCZNIK NR 9

DO UCHWAŁY RADY GMINY PRZASNYS.  
NR LI/245/06 2 DNIA 3.10.2006

PRZEWODNICZĄCY  
RADY GMINY PRZASNYS  
*M. Budzik*  
MŁODSI BUDY

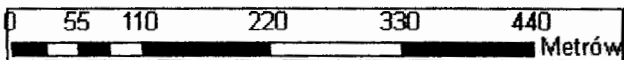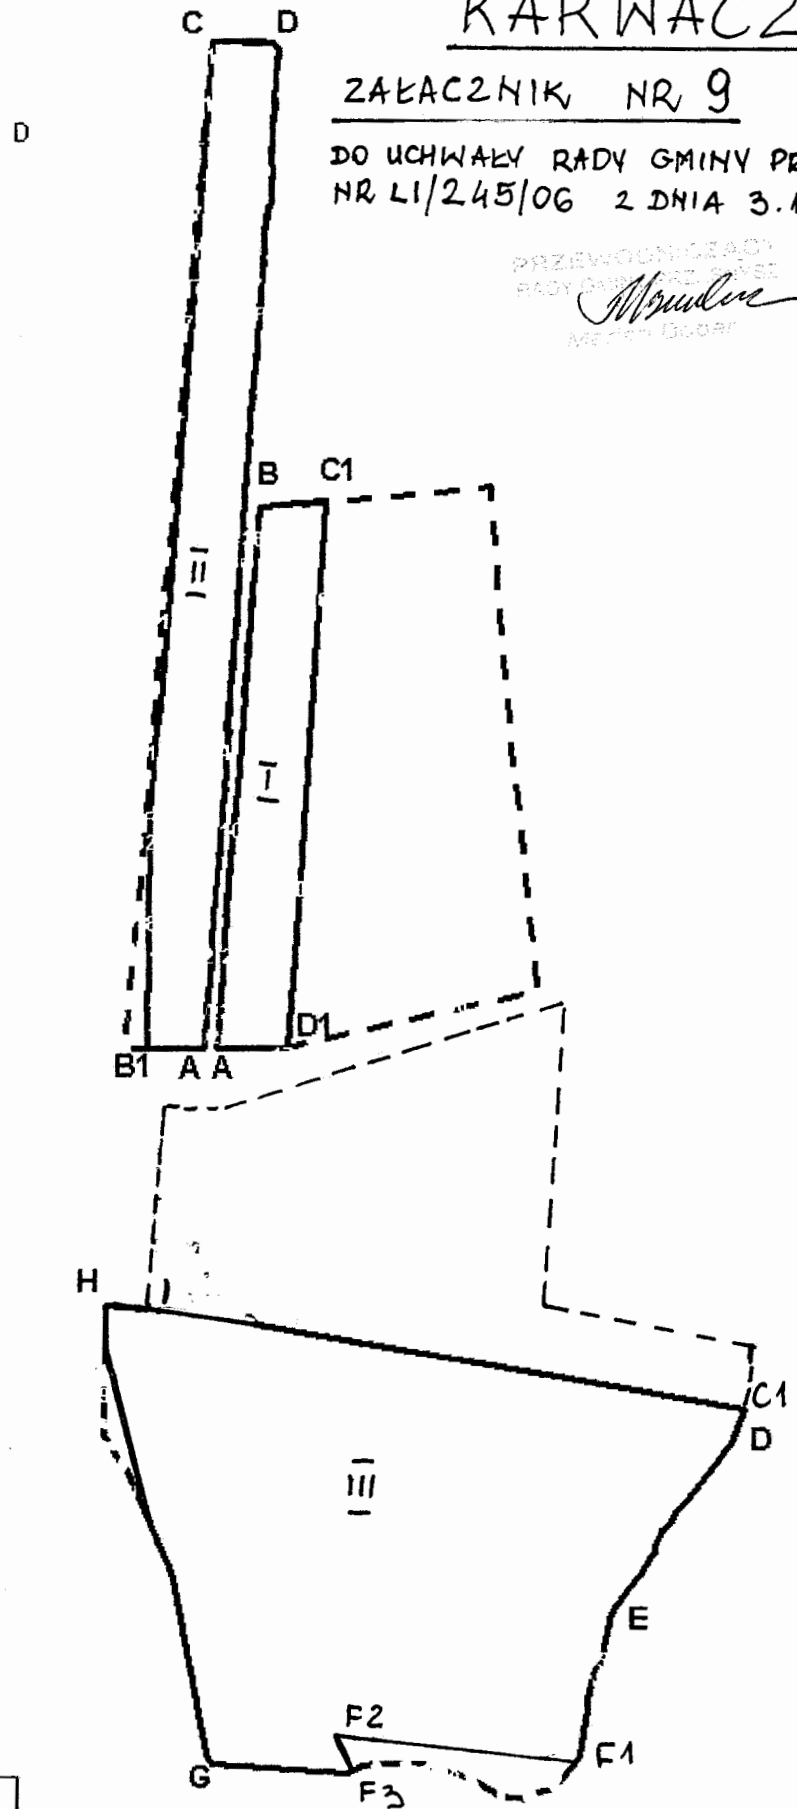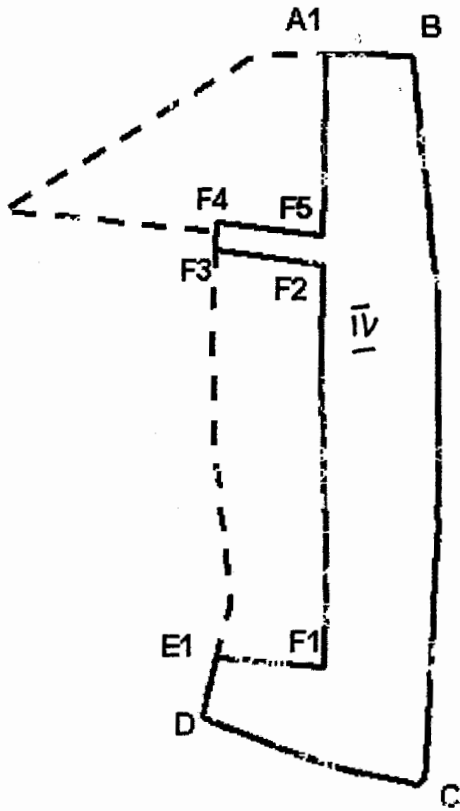

### Legenda

Obszar do opracowania mpzp, zgodnie z niniejszą Uchwałą



Obszar wskazany do opracowania mpzp wg Uchwały nr XXXIX/143/05, zgodnie z niniejszą Uchwałą wyłączony

# KLEWKI

## ZŁĄCZNIK NR 10

DO UCHWAŁY RADY GMINY PRZASNYSZ  
NR. LI/245/06 Z DNIA 3.10.2006r.

*Mudry*  
ODP.

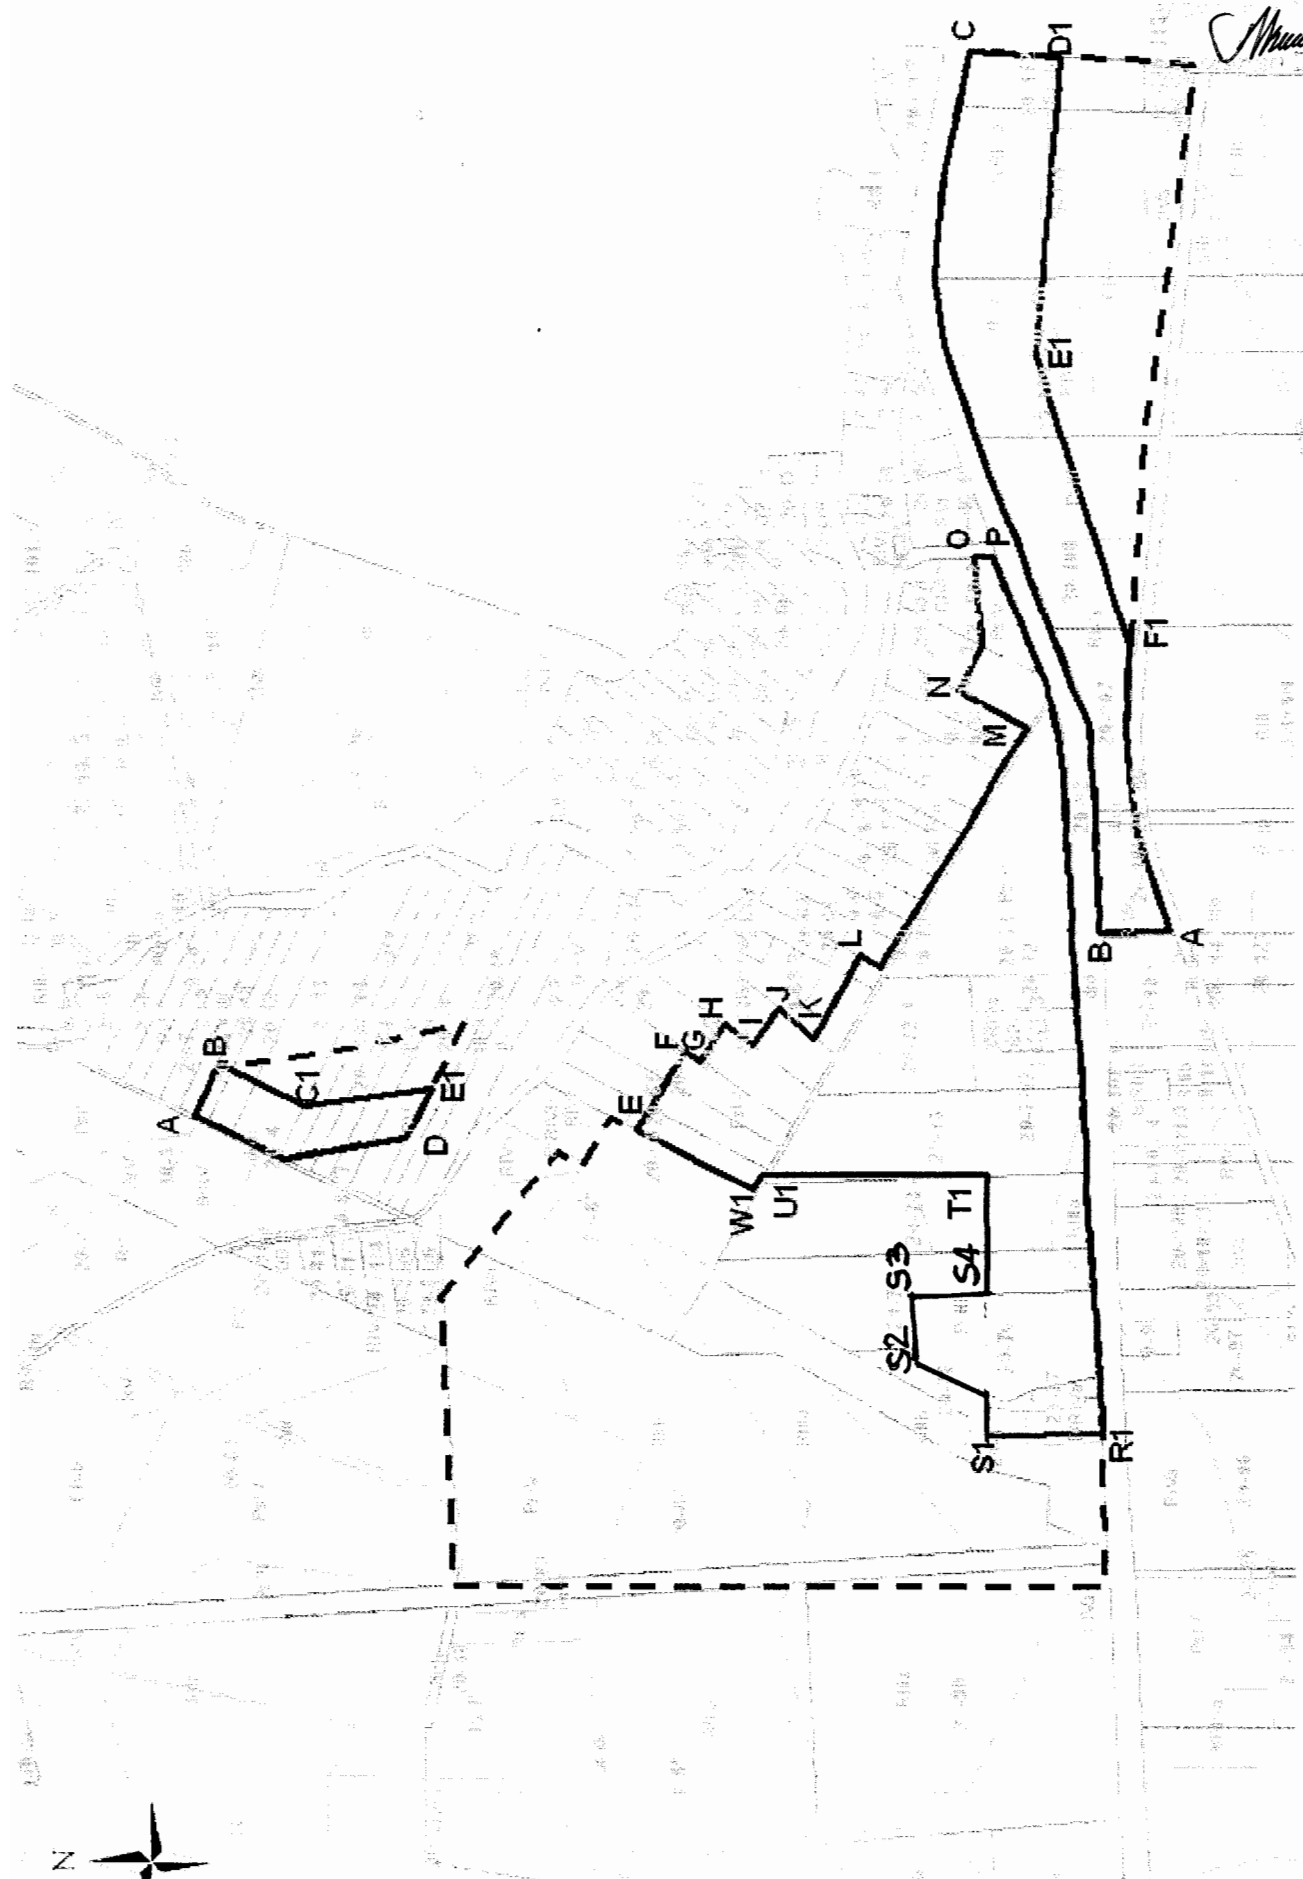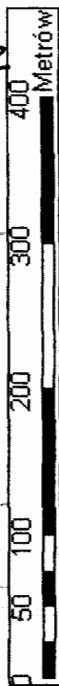

### Legenda

□ Obszar do opracowania mpzp, zgodnie z niniejszą Uchwałą


□ Obszar wskazany do opracowania mpzp wg Uchwały nr XXXIX/143/05, zgodnie z niniejszą Uchwałą wyłączonej

# KIJEWICE

ZAŁĄCZNIK NR. 11

DO UCHWAŁY RADY GMINY PRZASNYSZ  
NR. LI/245/06 Z DNIA 3.10.2006r.

PRZEWODNICZĄCY  
RADY GMINY PRZASNYSZ  
*M. Bober*  
Marlena Bober

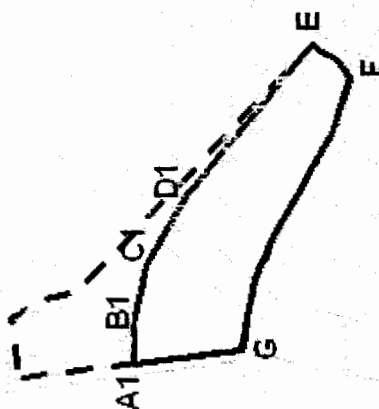

## Legenda

□ Obszar do opracowania mpzp, zgodnie z niniejszą Uchwałą

□ Obszar wskazany do opracowania mpzp wg Uchwały nr XXXIX/143/05, zgodnie z niniejszą Uchwałą wyłączony







STARA KREPA

ZAKAČNIK NR. 12

DO UCHWAŁY RADY GMINY PRZASNYSZ  
NR LI/245/06 Z DNIA 3.10.2006r.

PRZEWODNICZĄCY  
RADY GMINY PRZASNYSZ

*Michał Bohner*  
Michał Bohner

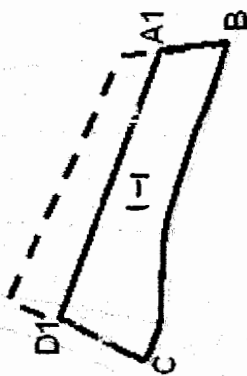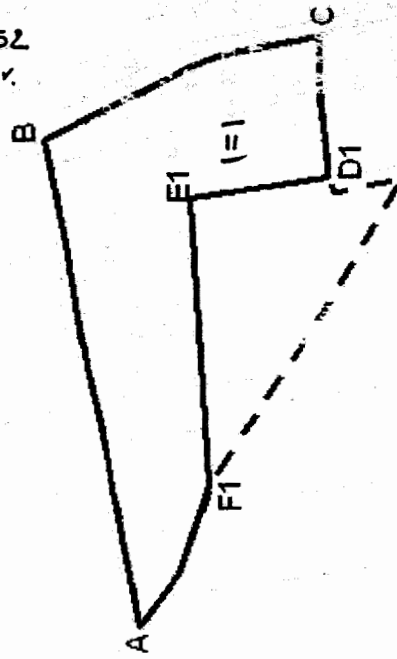

**Legenda**

Obszar do opracowania mpzp, zgodnie z niniejszą Uchwałą

Obszar wskazany do opracowania mpzp wg Uchwały nr XXXIX/143/05, zgodnie z niniejszą Uchwałą wyłączonej





# LESZNO

## ZAKĄCZNIK NR. 13

DO UCHWAŁY RADY GMINY PRZASNYSZ  
NR L1/245/06 Z DNIA 3.10.2006r.

PRZEWODNICZĄCY  
RADY GMINY PRZASNYSZ  
*Mans: Bober*  
Mans: Bober

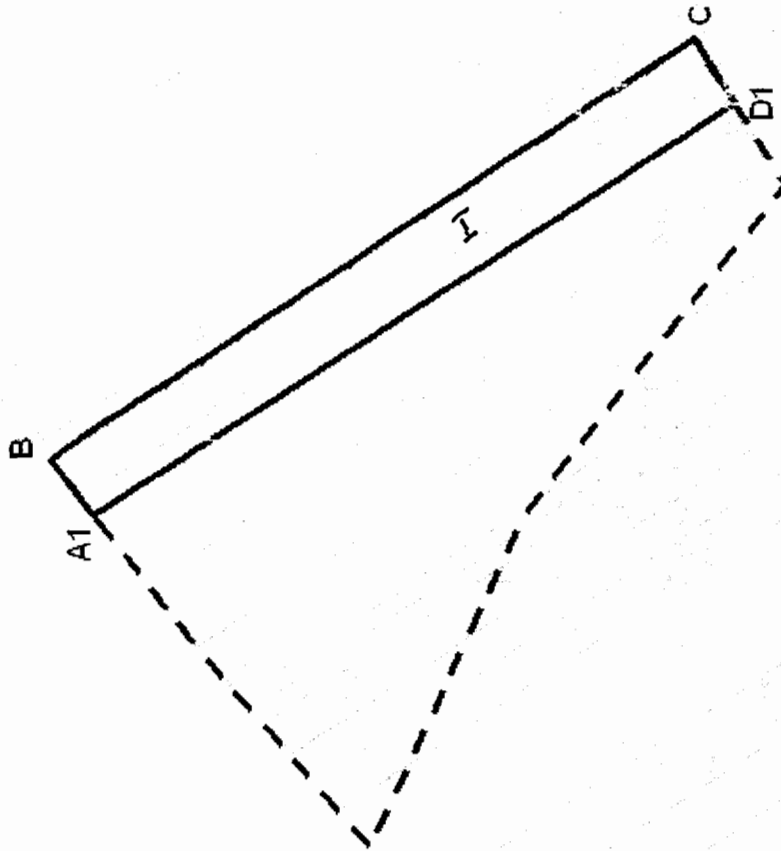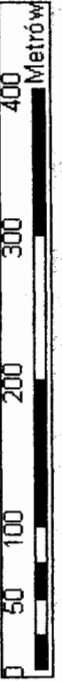

### Legenda


- Obszar do opracowania mpzp, zgodnie z niniejszą Uchwałą
- Obszar wskazany do opracowania mpzp wg Uchwały nr XXXIX/143/05, zgodnie z niniejszą Uchwałą wyłączonej

# LESZNO

## ZAKACZNIK NR 14

DO UCHWAŁY RADY GMINY PRZASNYSZ  
NR LI/245/06 Z DNIA 3.10.2006

PRZEWODNICZY  
RADY GMINY PRZASNYSZ  
*Marian Dober*  
Marian Dober

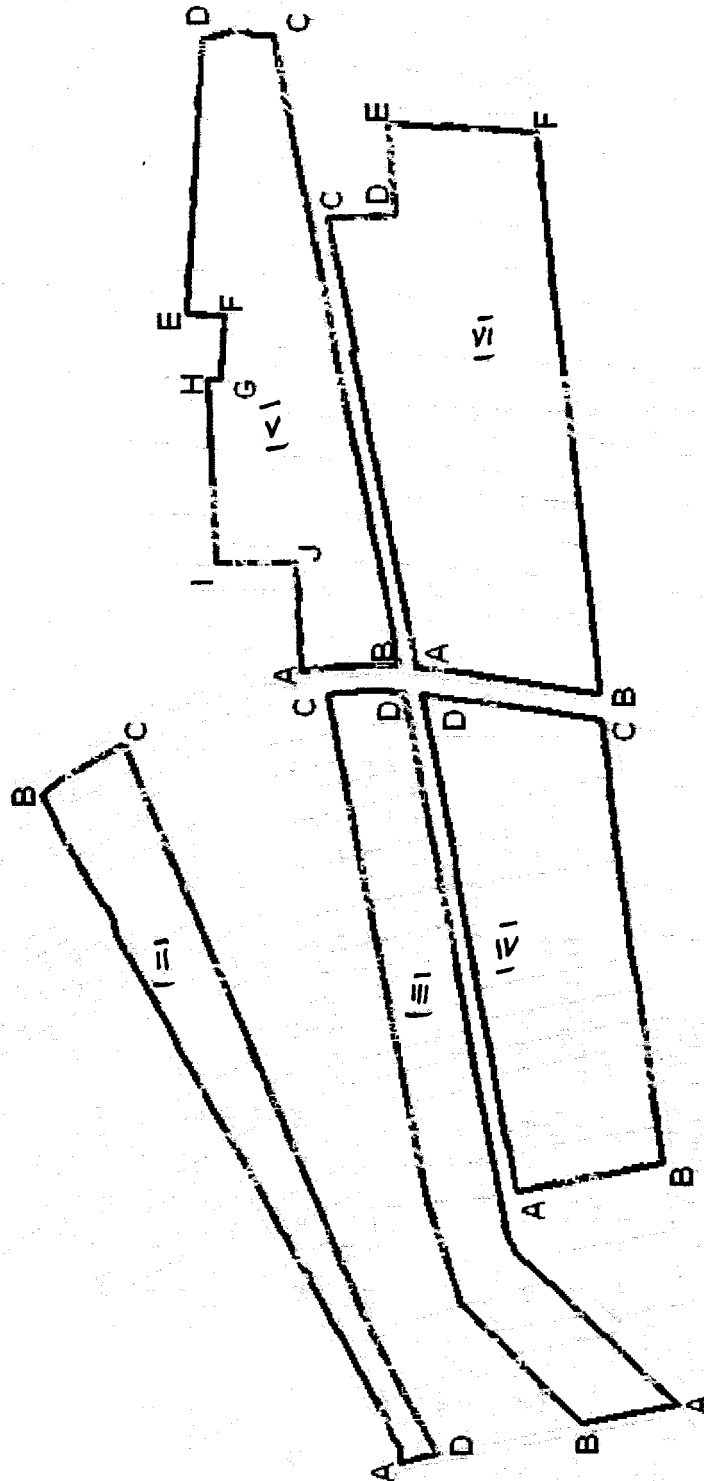

### Legenda

□ Obszar do opracowania mpzp, zgodnie z niniejszą Uchwałą

□ Obszar wskazany do opracowania mpzp wg Uchwały nr XXXIX/143/05, zgodnie z niniejszą Uchwałą, wyłączony





# MCHOWO




ZALECZNIK NR 15

DO UCHWAŁY RADY GMINY  
PRZASNYSZ


NR LI/245/OC Z DNIA 3.10.2006


PRZEWIDUJĄCY  
RADY GMINY PRZASNYSZ

*Marian Fober*  
Marian Fober

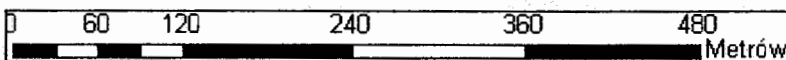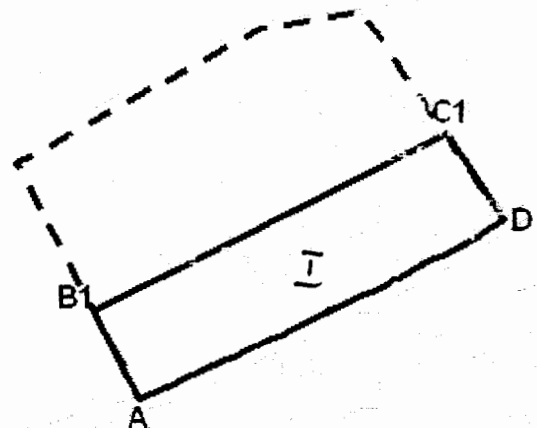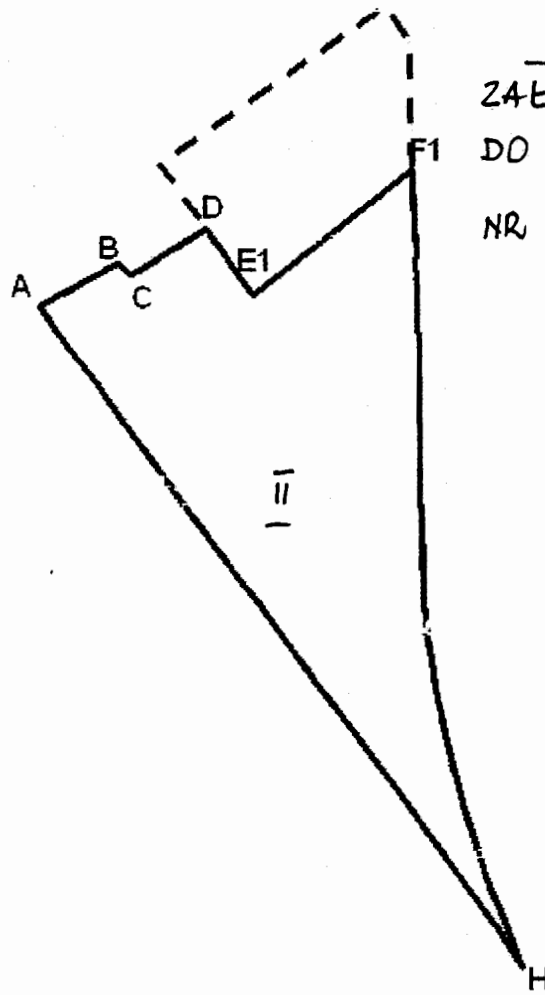

## Legenda

 Obszar do opracowania mpzp, zgodnie z niniejszą Uchwałą



 Obszar wskazany do opracowania mpzp wg Uchwały nr XXXIX/143/05, zgodnie z niniejszą Uchwałą wyłączony

# FIJAKOWO

## ZAKŁADNIK NR 16

DO UCHWAŁY RADY GMINY PRZASNYSZ  
NR LI/245/06 Z DNIA 3.10.2006r.

PRZEWODNICZĄCY  
RADY GMINY PRZASNYSZ  
*Marion Bober*  
Marion Bober

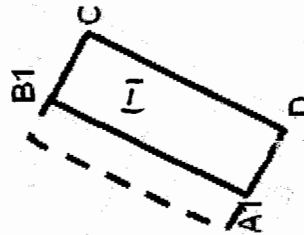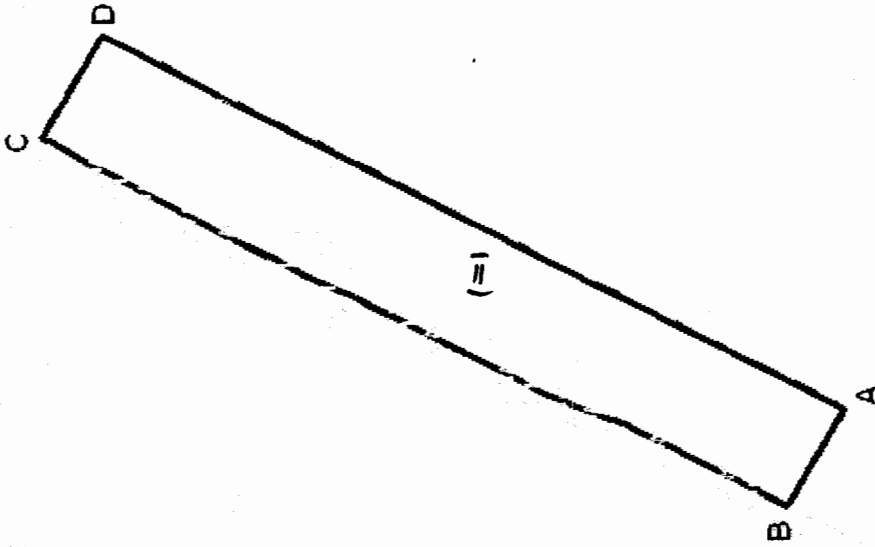

### Legenda

□ Obszar do opracowania mpzp, zgodnie z niniejszą Uchwałą



□ Obszar wskazany do opracowania mpzp wg Uchwały nr XXXIX/143/05, zgodnie z niniejszą Uchwałą wyłączony

# OBRAŃ



## ZAŁĄCZNIK NR 17

DO UCHWAŁY RADY GMINY PRZASZYSZ  
NR L1/245/06 Z DNIA 3.10.2006r.

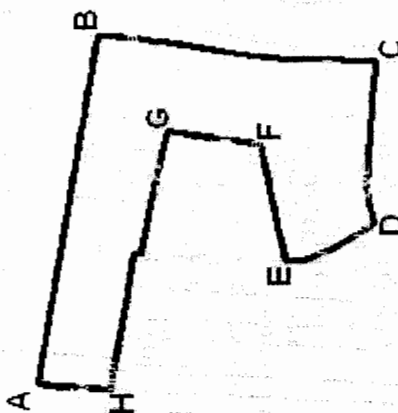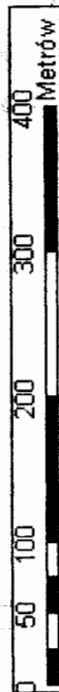PRZEWODNICZĄCY  
RADY GMINY PRZASZYSZ  
*M. Bober*  
Marek Bober



### Legenda



-  Obszar do opracowania mpzp, zgodnie z niniejszą Uchwałą
-  Obszar wskazany do opracowania mpzp wg Uchwały nr XXXIX/143/05, zgodnie z niniejszą Uchwałą wyłączonej

# OGŁĘDA

## ZAŁĄCZNIK NR 18

DO UCHWAŁY RADY GMINY PRZASNYSZ  
NR LI/245/06 Z DNIA 3.10.2006r.

PRZEWODNICZĄCY  
RADY GMINY PRZASNYSZ  
*M. Bobek*  
Marek Bobek

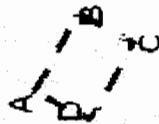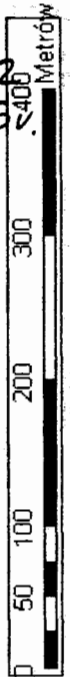

### Legenda

Obszar do opracowania mpzp, zgodnie z niniejszą Uchwałą

Obszar wskazany do opracowania mpzp wg Uchwały nr XXXIX/143/05, zgodnie z niniejszą Uchwałą wyłączonej






# SIERAKOWO


ZAŁĄCZNIK NR 19


DO UCHWAŁY RADY GMINY PRZASNĄ  
NR LI/245/06 Z DNIA 3.10.2006r.

PRZEWODNICĄCY  
RADY GMINY PRZASNĄ  
*M. Odrzycki*  
Mirosław Odrzycki

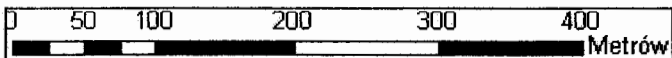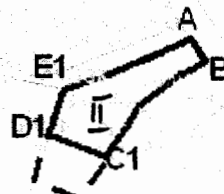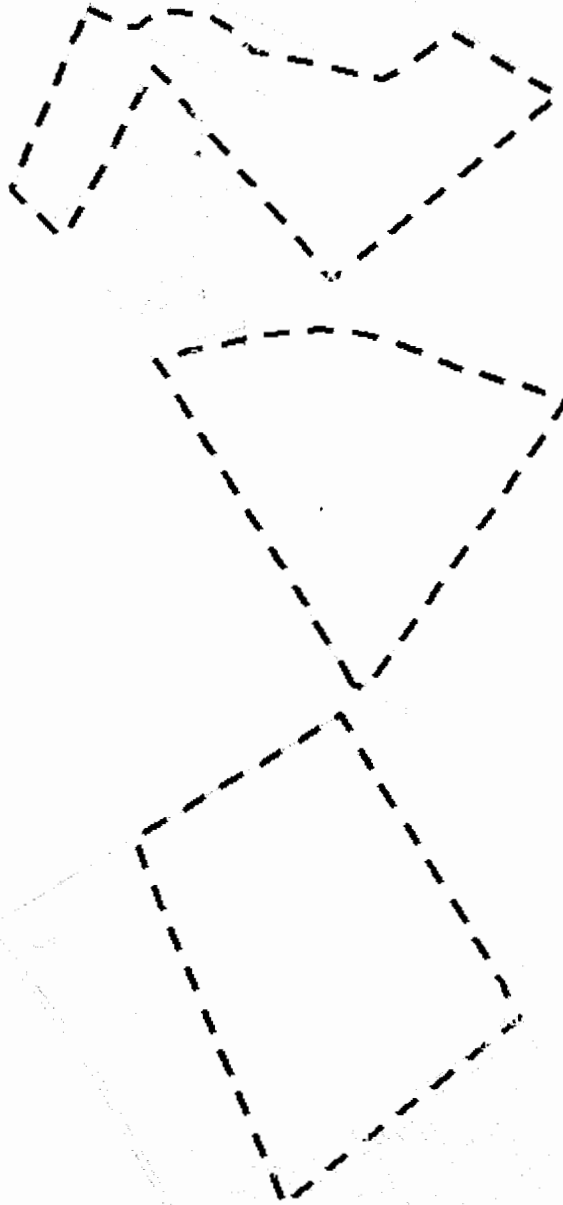

## Legenda

 Obszar do opracowania mpzp, zgodnie z niniejszą Uchwałą

 Obszar wskazany do opracowania mpzp wg Uchwały nr XXXIX/143/05, zgodnie z niniejszą Uchwałą wyłączony



# SIERAKOWO

## ZAŁĄCZNIK NR 20

UCHWAŁY  
DO RADY GMINY PRZASNYSZ  
NR L1/245/06 Z DNIA 3.10.2006r.

PRZEWODNICZĄCY  
RADY GMINY PRZASNYSZ  
*M. Boberski*  
Mariusz Boberski



### Legenda



- Obszar do opracowania mpzp, zgodnie z niniejszą Uchwałą
- Obszar wskazany do opracowania mpzp wg Uchwały nr XXXIX/143/05, zgodnie z niniejszą Uchwałą wyłączony

# SIERAKOWO

## ZAKŁADNIK NR 21

DO UCHWAŁY RADY GMINY PRZASNYSZ  
NR LI/245/06 Z DNIA 2.10.2006r.

PRZEWODNICZĄCY  
RADY GMINY PRZASNYSZ  
*Marian Gober*  
Marian Gober

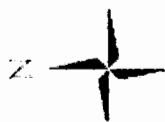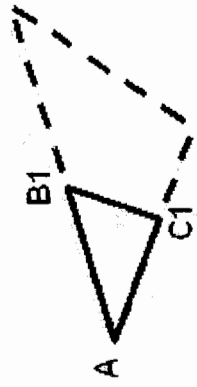

### Legenda


□ Obszar do opracowania mpzp, zgodnie z niniejszą Uchwałą

□ Obszar wskazany do opracowania mpzp wg Uchwały nr XXXIX/143/05, zgodnie z niniejszą Uchwałą wyłączonej

# SZLA

ZAŁĄCZNIK NR 22  
DO UCHWAŁY RADY GMINY PRĄSNY SZ  
NR. L1/245/06 Z DNIA 3.10.2006r.

PRZEWOODNICZĄCY  
RADY GMINY PRĄSNY SZ  
*Marian Bogdański*  
Marian Bogdański

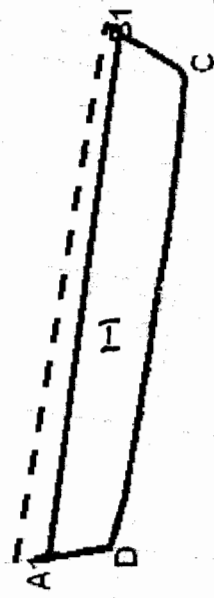

## Legenda


- Obszar do opracowania mpzp, zgodnie z niniejszą Uchwałą
- Obszar wskazany do opracowania mpzp wg Uchwały nr XXXIX/143/05, zgodnie z niniejszą Uchwałą wyłączonej

# SZLA

## ZALACZNIK NR. 23

DO UCHWAŁY RADY GMINY PRZASNYSZ  
NR LI/245/06 Z DNIA 3.10.2006r.

PRZEWIDUJĄCY  
RADY GMINY PRZASNYSZ  
*M. Góber*  
Marek Góber

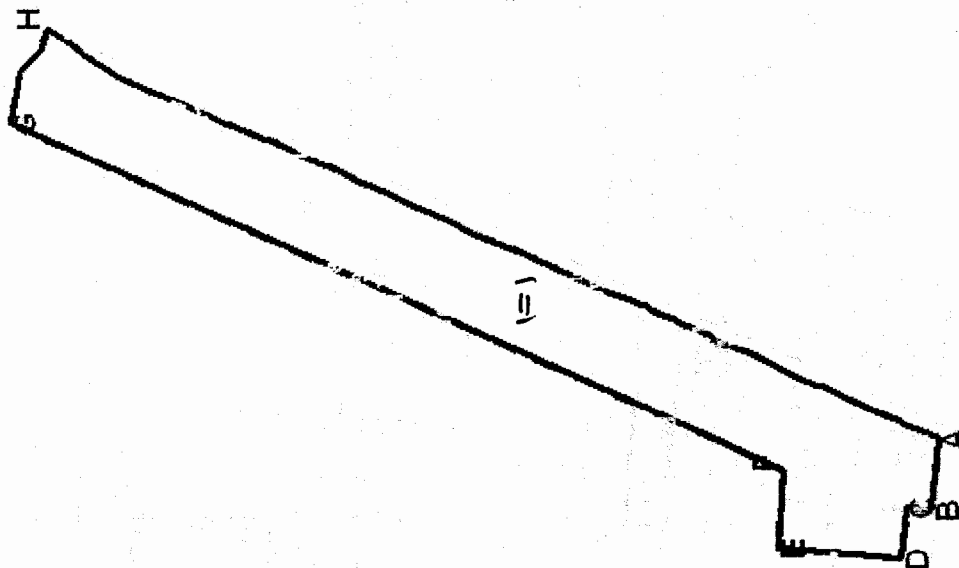

### Legenda

□ Obszar do opracowania mpzp, zgodnie z niniejszą Uchwałą

□ Obszar wskazany do opracowania mpzp wg Uchwały nr XXXIX/143/05, zgodnie z niniejszą Uchwałą wyłączonej






# WIELODRÓŻ

## ZALĄCZNIK NR 24

DO UCHWAŁY RADY GMINY PRZASNYSZ  
NR LI/245/06 Z DNIA 3.10.2006r.

PRZEWODNICZĄCY  
RADY GMINY PRZASNYSZ  
*M. Bobel*  
Marian Bobel

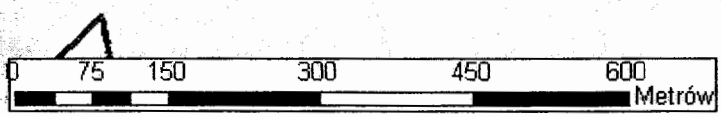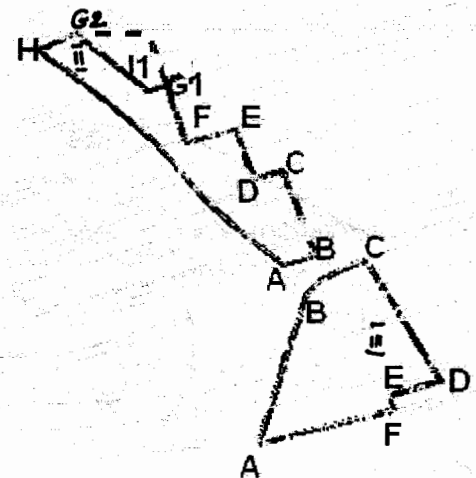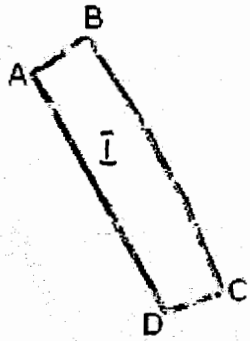

### Legenda

Obszar do opracowania mpzp


Obszar wskazany do opracowania m.p.z.p. wg Uchwały nr XXIX/1 43/05, zgodnie z niniejszą Uchwałą wyłączony

# ZAKOCIE

## ZALĄCZNIK NR 25

DO UCHWAŁY RADY GMINY PRZASNYSZ  
NR LI/245/06 Z DNIA 3.10.2006r.

PRZEWODNICZĄCY  
RADY GMINY PRZASNYSZ  
*Marian Góber*  
Marian Góber

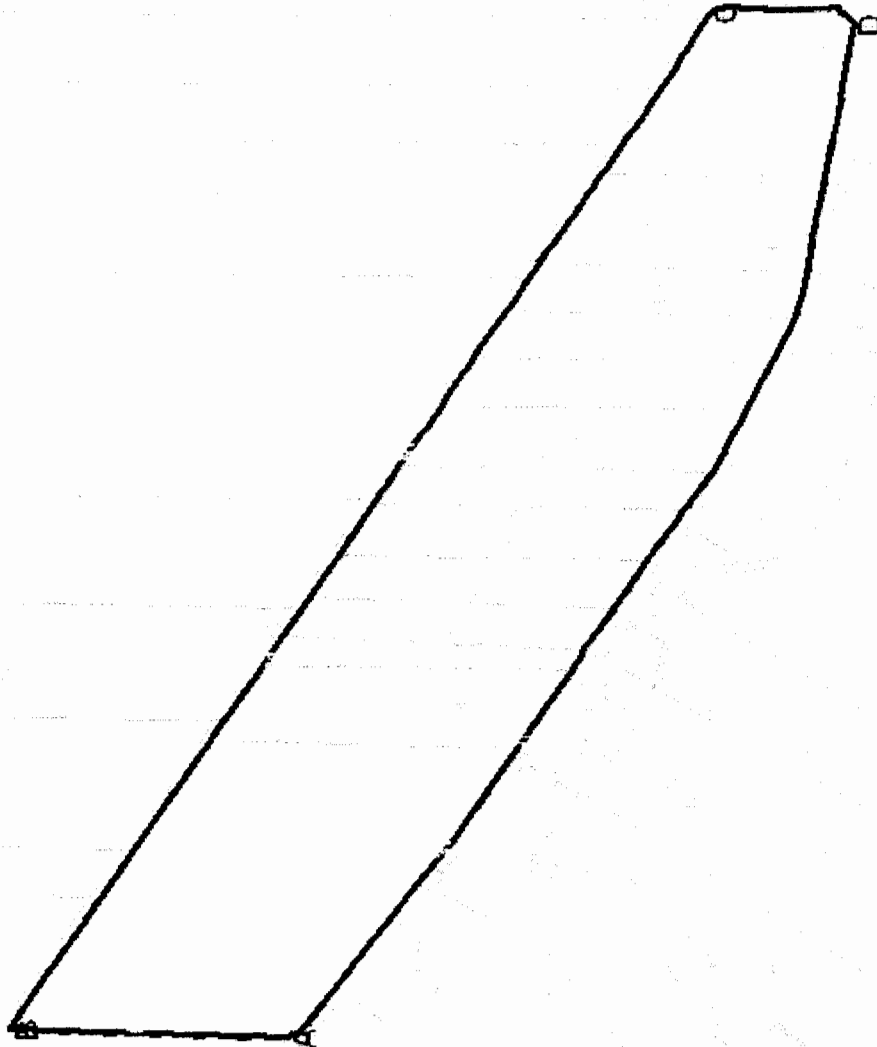

### Legenda

- Obszar do opracowania mpzp, zgodnie z niniejszą Uchwałą
- Obszar wskazany do opracowania mpzp wg Uchwały nr XXXIX/143/05, zgodnie z niniejszą Uchwałą wyłączonej